
## LIITE 1 - Katutaso: huoneistojako LH 19A / A 19B (luonnos 17.10.2026)

Rajaus lisatty Niko Keranen Rkm (AMK) tyopiirustukseen ARK 1-1, 28.9.2026. Pinta-alat yhtiojarjestyksen mukaan.

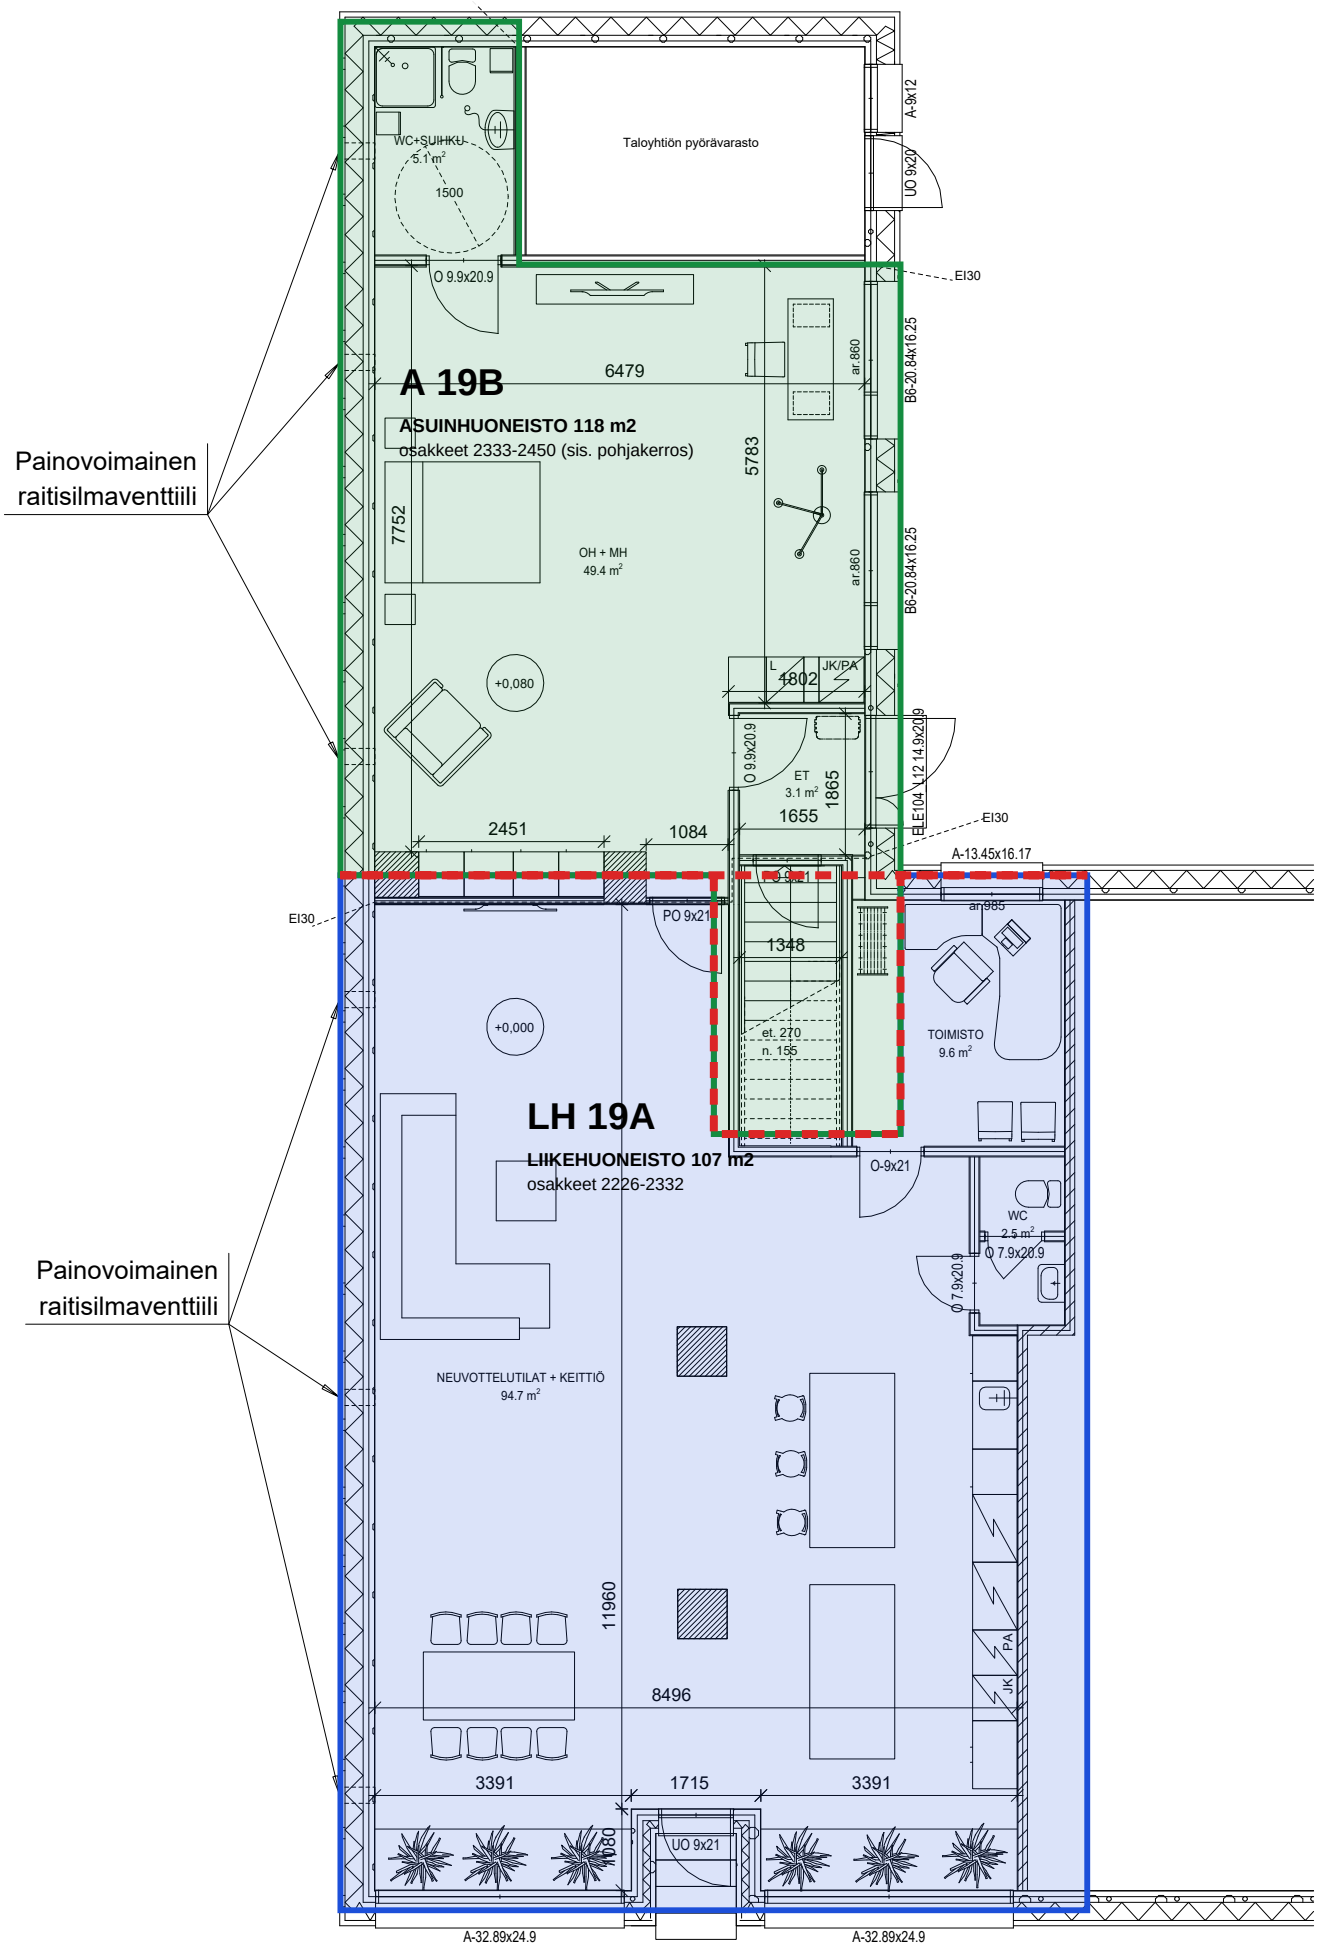


- LH 19A liikehuoneisto (katutaso, kadun puoli)
- A 19B asuinhuoneisto (pihan puoli + porras + pohjakerros, ei pyoravarasto)
- Uusi osastoiva seina EI30 (huoneistojen raja)

| | |
|---|---|
| Käyttötarkoituksen muutos | Työpiirustus |
| Kopsa Petri<br>Pitkäsillankatu 18 LH19<br>67100 Kokkola | Katutaso 1:100 |
| 28.09.2026<br>Niko Keränen Rkm(AMK)<br>niko@rakennuskonsultointink.fi | ARK 1-1 |